

舞台


1階

811席

1階

1列~19列
7番~10番

花道を使用しない
時に設置するお席
です。(椅子の種類
が異なります)

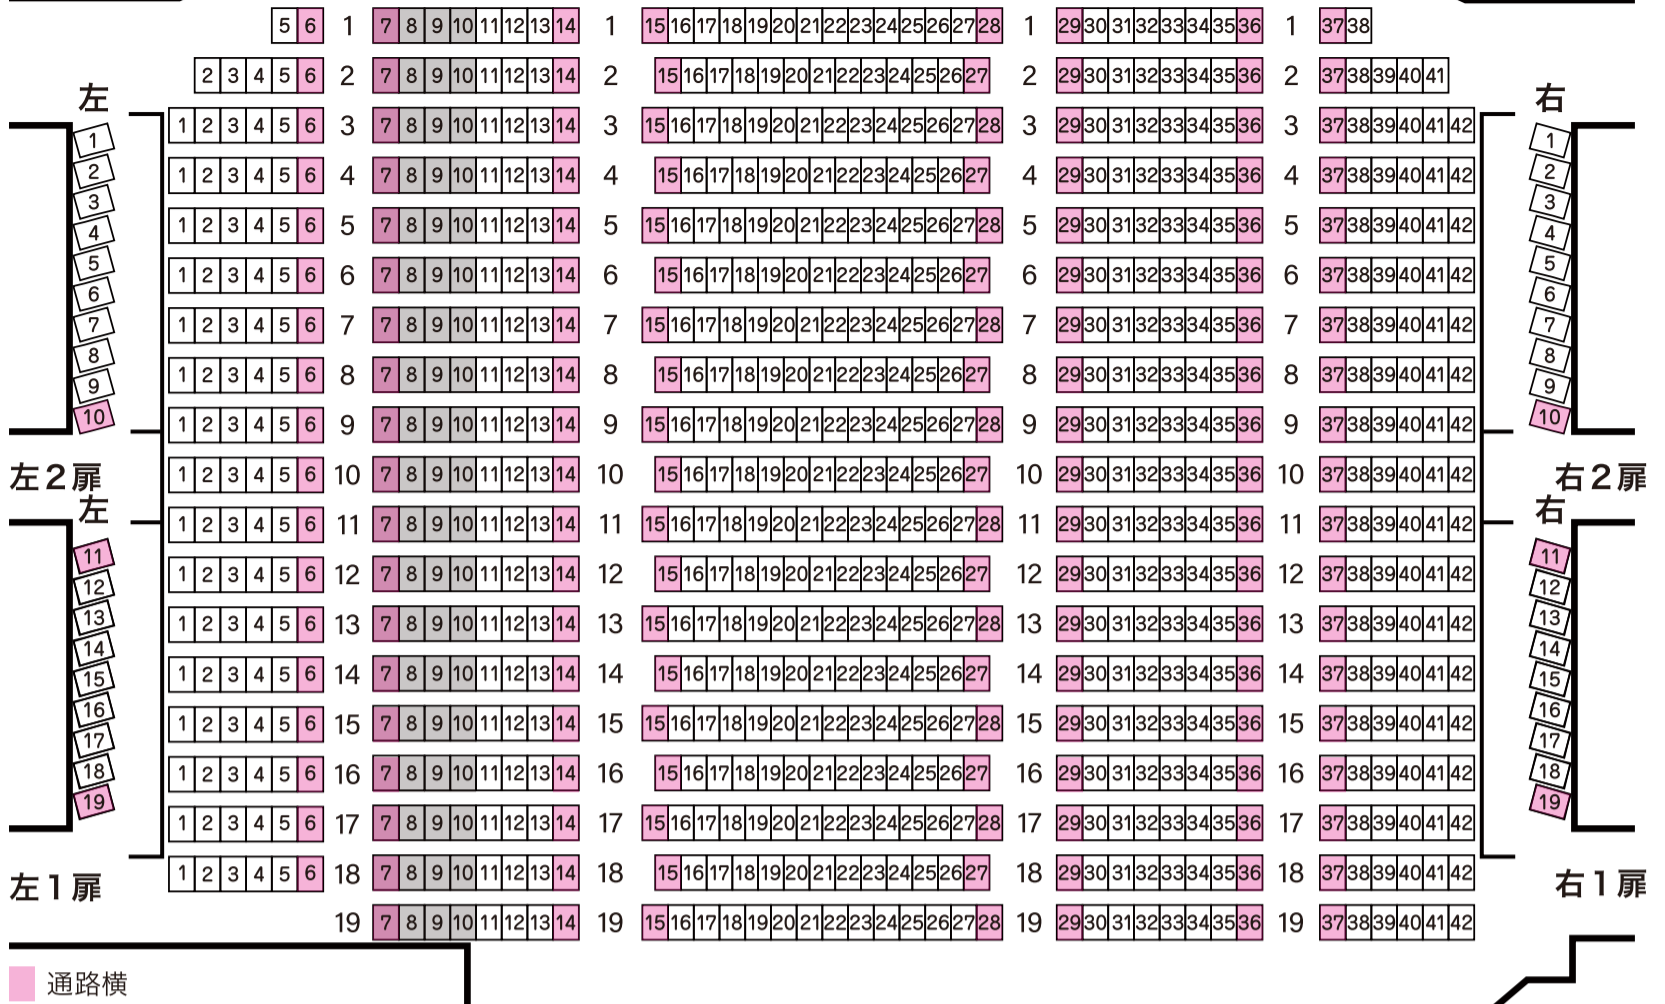

正面2扉

正面1扉

新歌舞伎座 客席表

花道を使用しない場合

客席数: 1,501席


2階

357席

特別席

19席

車椅子
専用スペース

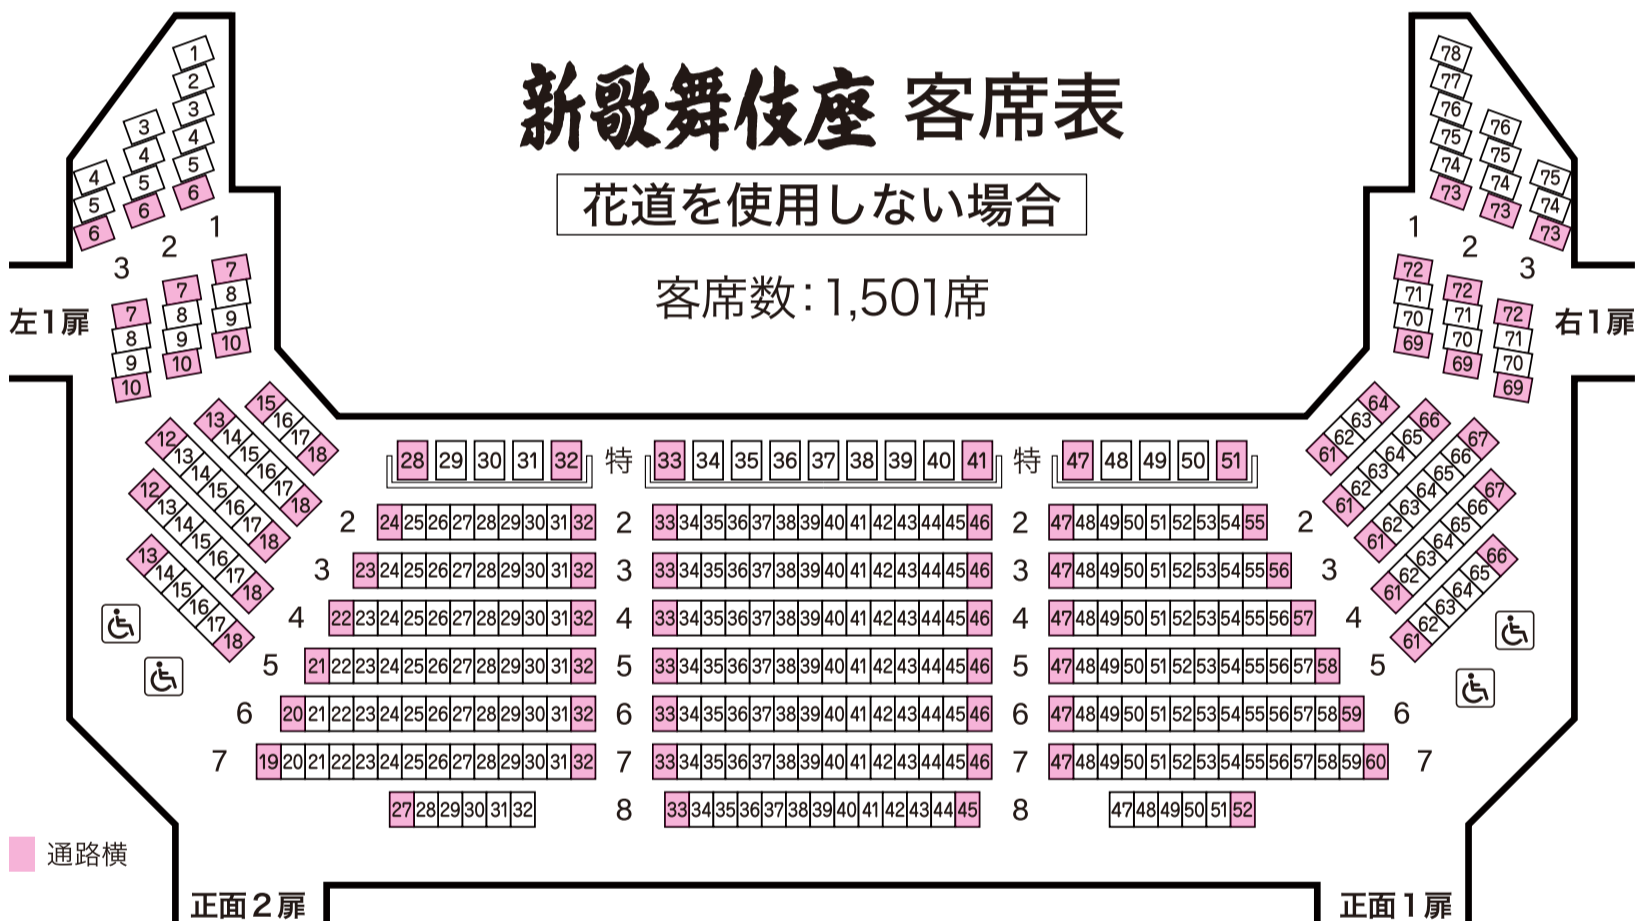


正面2扉

正面1扉

3階

314席

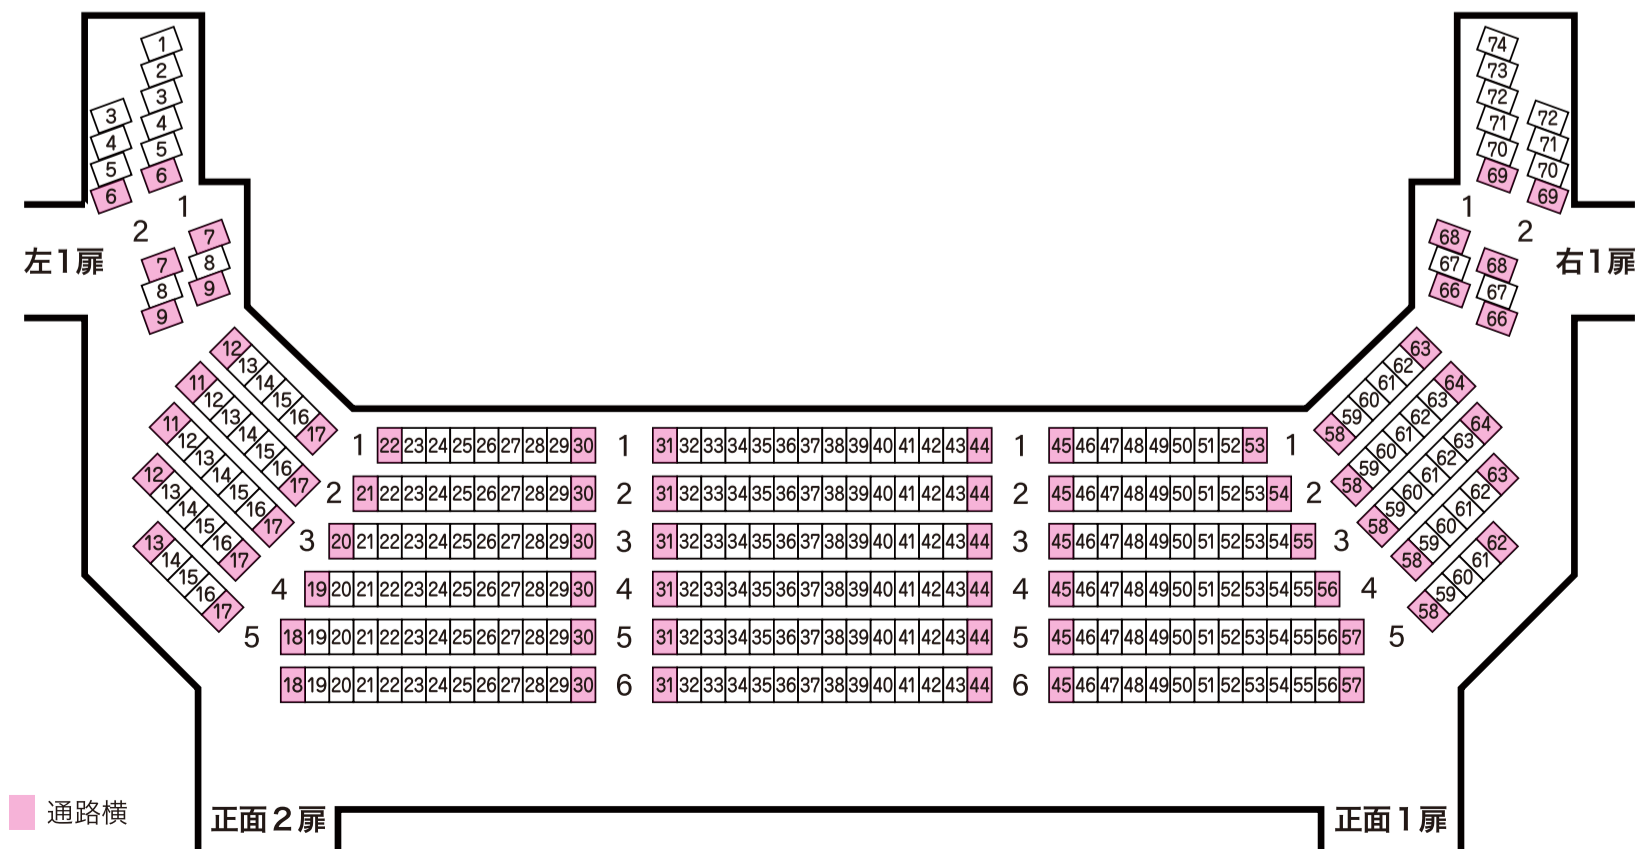

正面2扉

正面1扉